

# COMMUNE DE BRETIGNY - SUR - MORRENS



## PLAN DE CLASSEMENT COMMUNAL DES ARBRES

SOU MIS A L'ENQUÊTE  
DU 25.04.2012 AU 24.05.2012  
PERMIS N. 254  
DU



Géodonnée © Etat de Vaud

082275-arbres.pcd

Echelle 1:5000

Plan n° 1

Régis Courdesse et Inés Sancho Dupraz  
Ingénieurs géomètres brevetés

|   | Date :        | Dess. | Mes. | Ver. |
|---|---------------|-------|------|------|
| a | 16 avril 2012 | PV    |      |      |
| b |               |       |      |      |
| c |               |       |      |      |
| d |               |       |      |      |
| e |               |       |      |      |
| f |               |       |      |      |
| g |               |       |      |      |
| h |               |       |      |      |



**COURDESSE & ASSOCIÉS - Ingénieurs et Géomètres SA**  
 Successeurs de Jan & Courdesse SA  
 Rue de Praz-Palud 7 - CP 191 - 1040 Echallens  
 Tél. : 021/886.22.44 - Fax : 021/886.22.47  
 E-mail : echallens@courdesse-associes.ch

Approuvé par la Municipalité le . . . 23.04.2012 . . . . .

Le Syndic :



Lauper Urs



La Secrétaire :



Bastide Laurence

Soumis à l'enquête publique du 25.04.2012 . . au 24.05.2012 . . . . .

Le Syndic :



Lauper Urs



La Secrétaire :



Bastide Laurence

Adopté par le Conseil Général le . . . 20.06.2012 . . . . .


La Présidente



Raymondon Francine



La Secrétaire

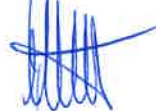

Racine Anne-Claire

Approuvé par la Cheffe du Département de la sécurité et de l'environnement

Lausanne, le . . . 24.OCT.2012 . . . . .

La Cheffe du Département . . . . .




163000


162500



162000

Commune d'Assens

Commune de Morrens

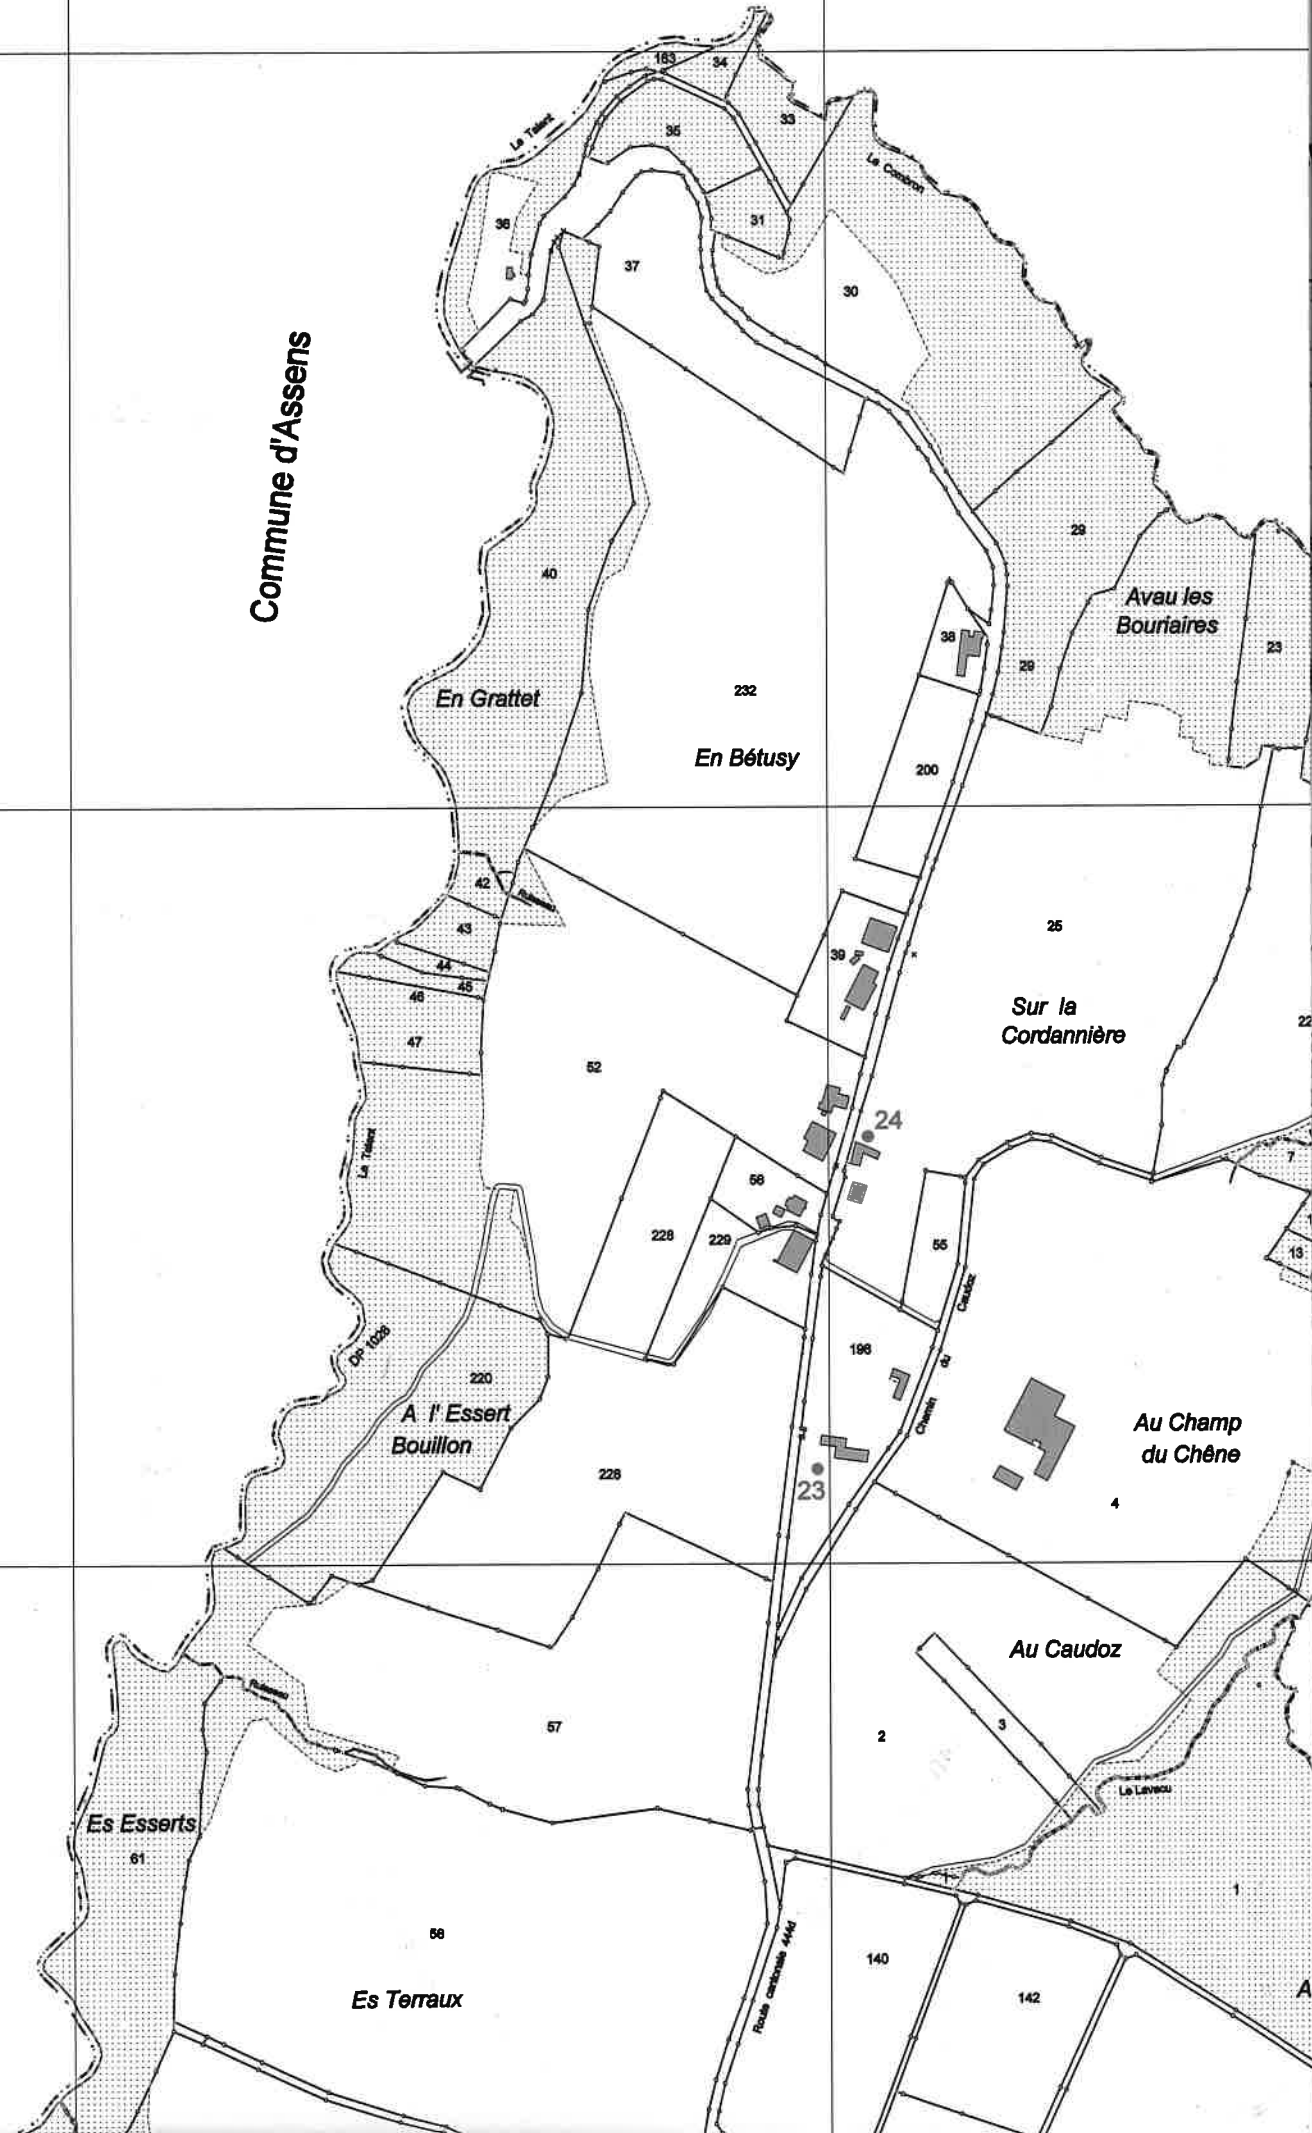


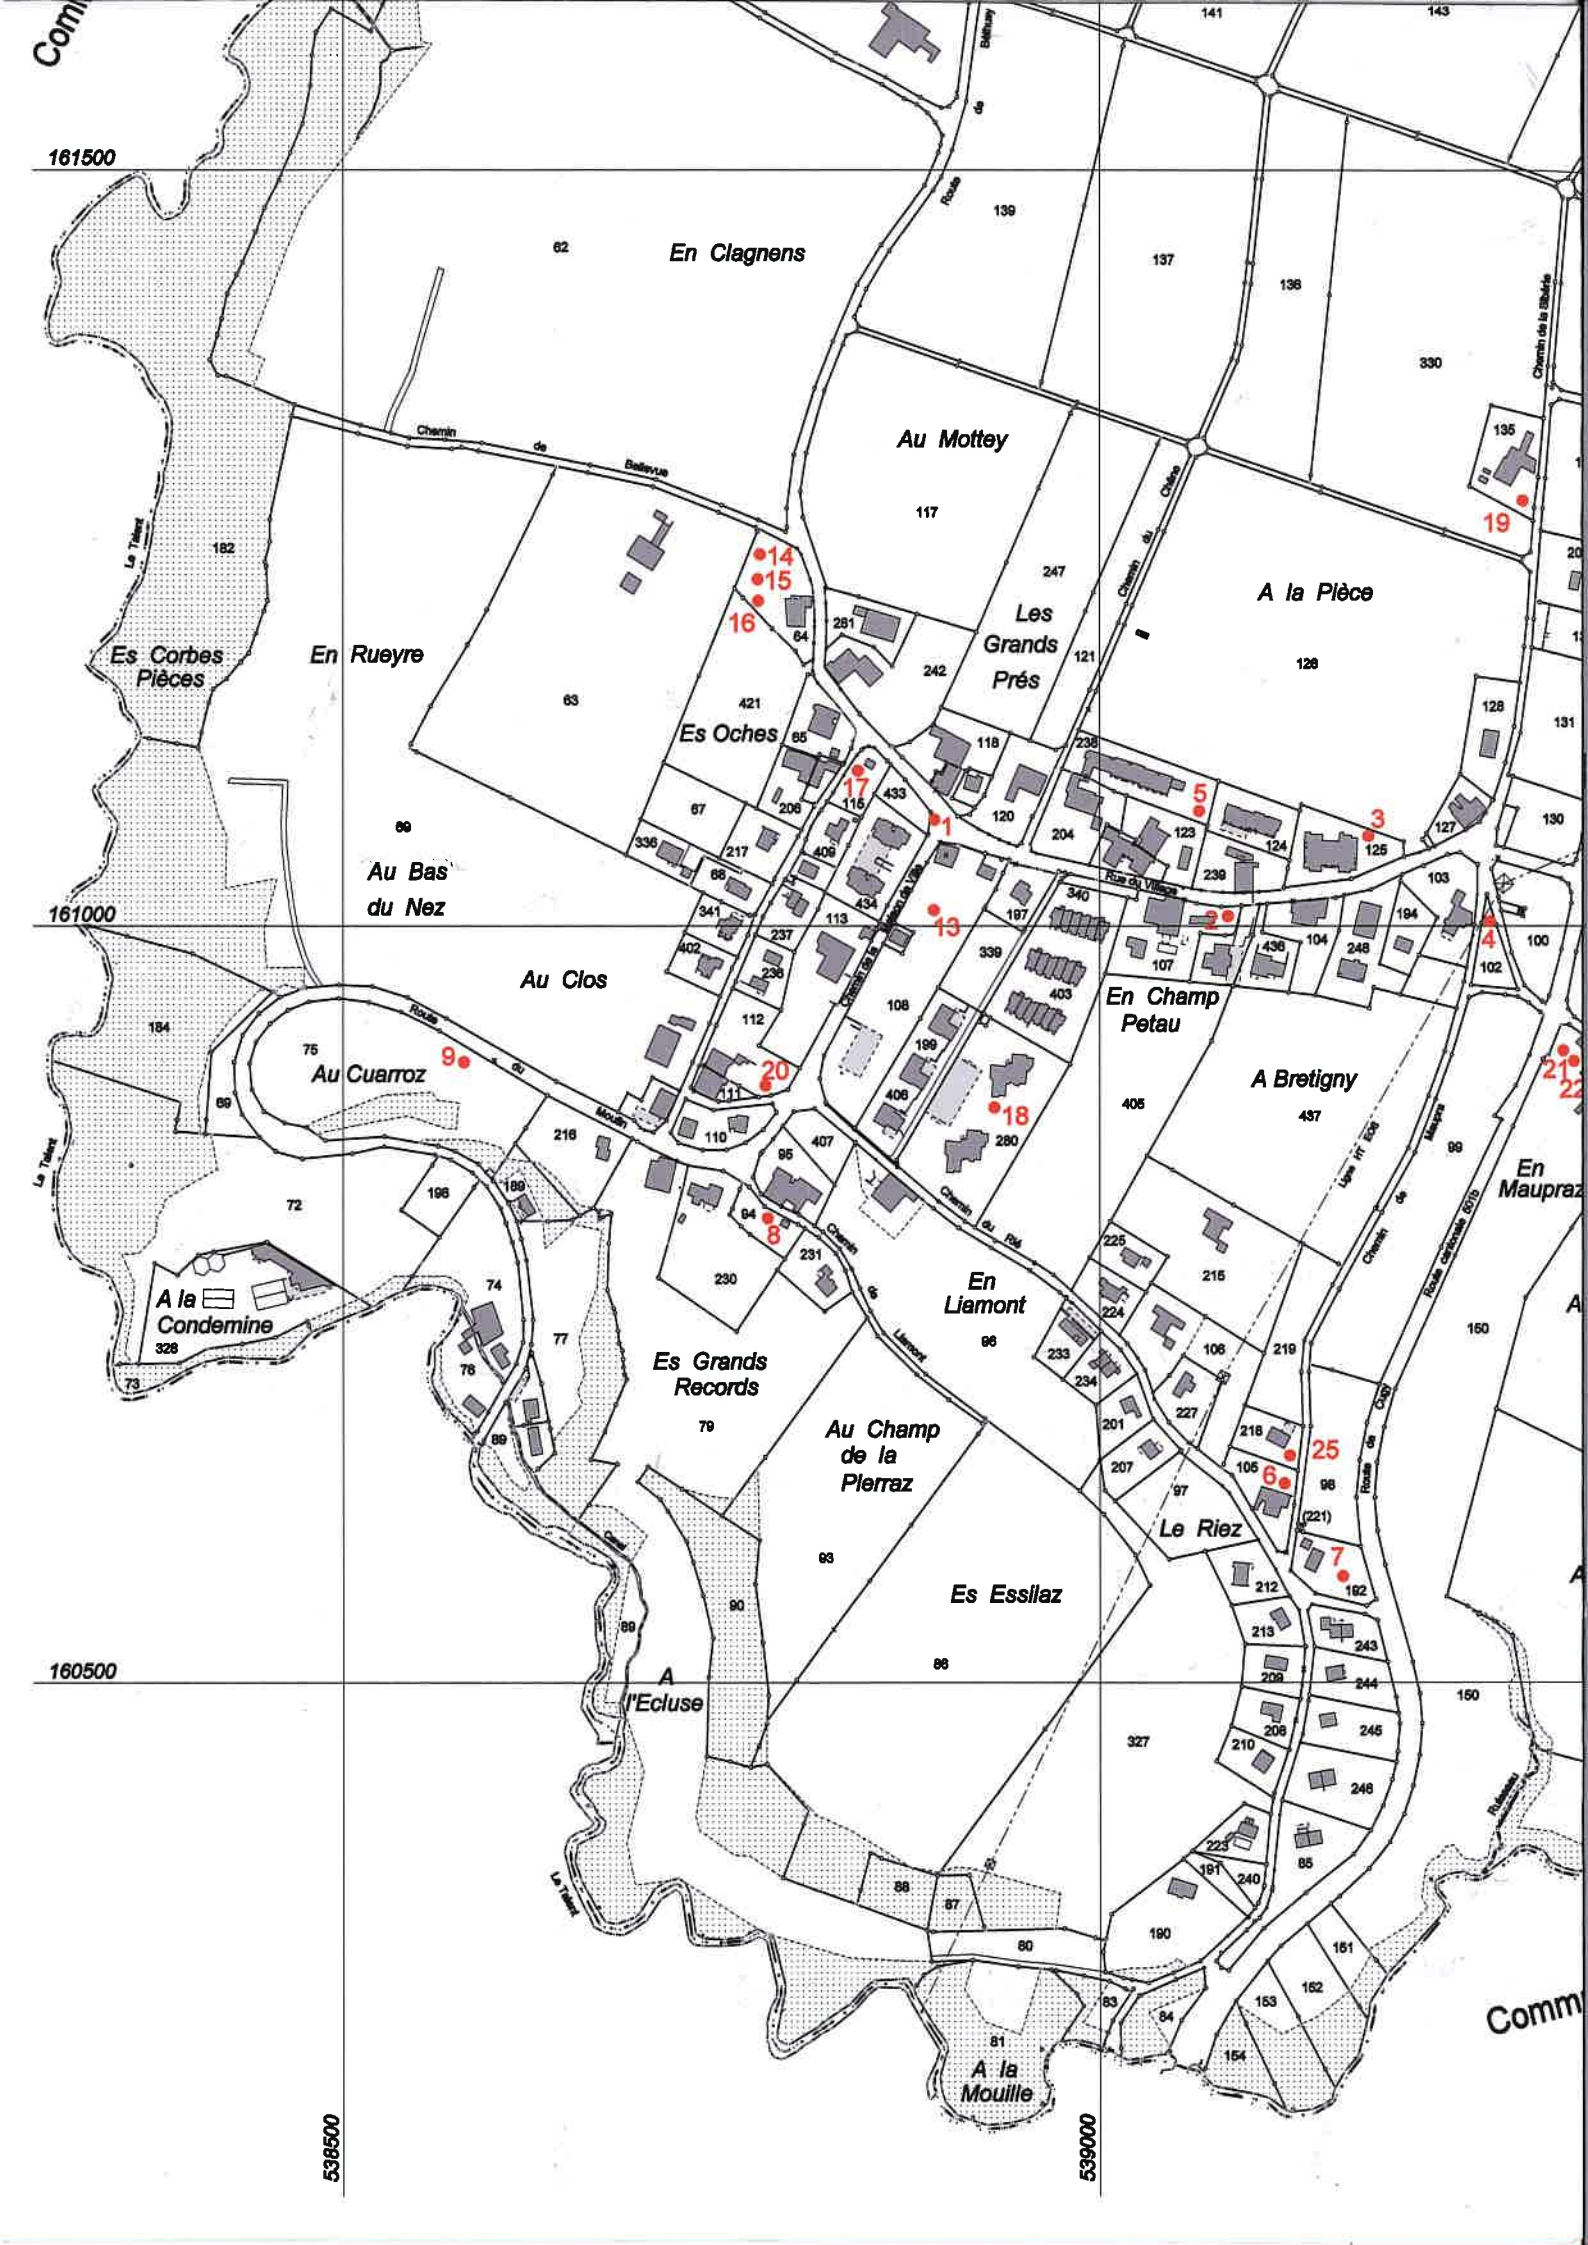


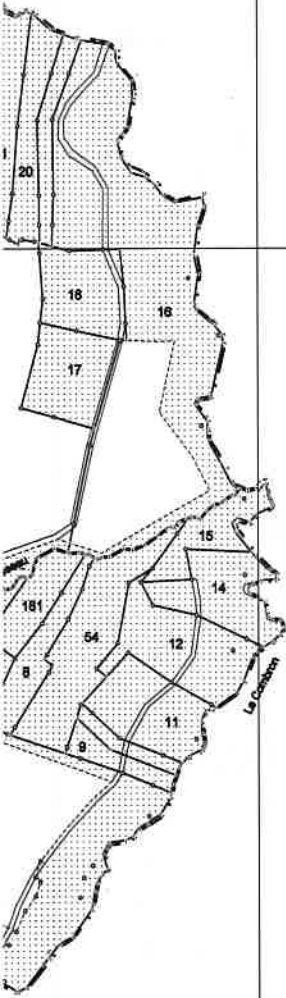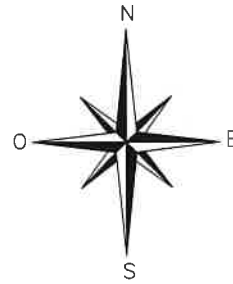

**LISTE DES ARBRES CLASSES**

| N° | Essence         | Parcelle |
|----|-----------------|----------|
| 1  | Tilleul         | DP 1003  |
| 2  | Tilleul         | 107      |
| 3  | Tilleul         | 125      |
| 4  | Tilleul         | 102      |
| 5  | Tilleul         | 238      |
| 6  | Tilleul         | 105      |
| 7  | Marronnier      | 192      |
| 8  | Tilleul         | 94       |
| 9  | Noyer           | 75       |
| 10 | Tilleul         | 169      |
| 11 | Tilleul         | 214      |
| 12 | Noyer           | 214      |
| 13 | Noyer           | 108      |
| 14 | Cèdre           | 64       |
| 15 | Tulipier        | 64       |
| 16 | Erable          | 64       |
| 17 | Noyer           | 115      |
| 18 | Chêne           | 280      |
| 19 | Tilleul         | 135      |
| 20 | Chêne rouge USA | 112      |
| 21 | Marronnier      | 150      |
| 22 | Marronnier      | 150      |
| 23 | Tilleul         | 196      |
| 24 | Cèdre           | 25       |
| 25 | Noyer           | 218      |

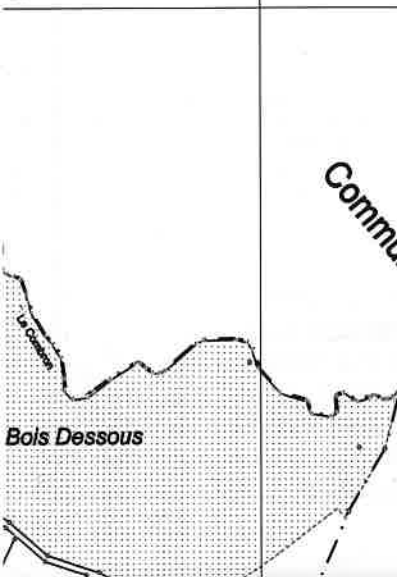

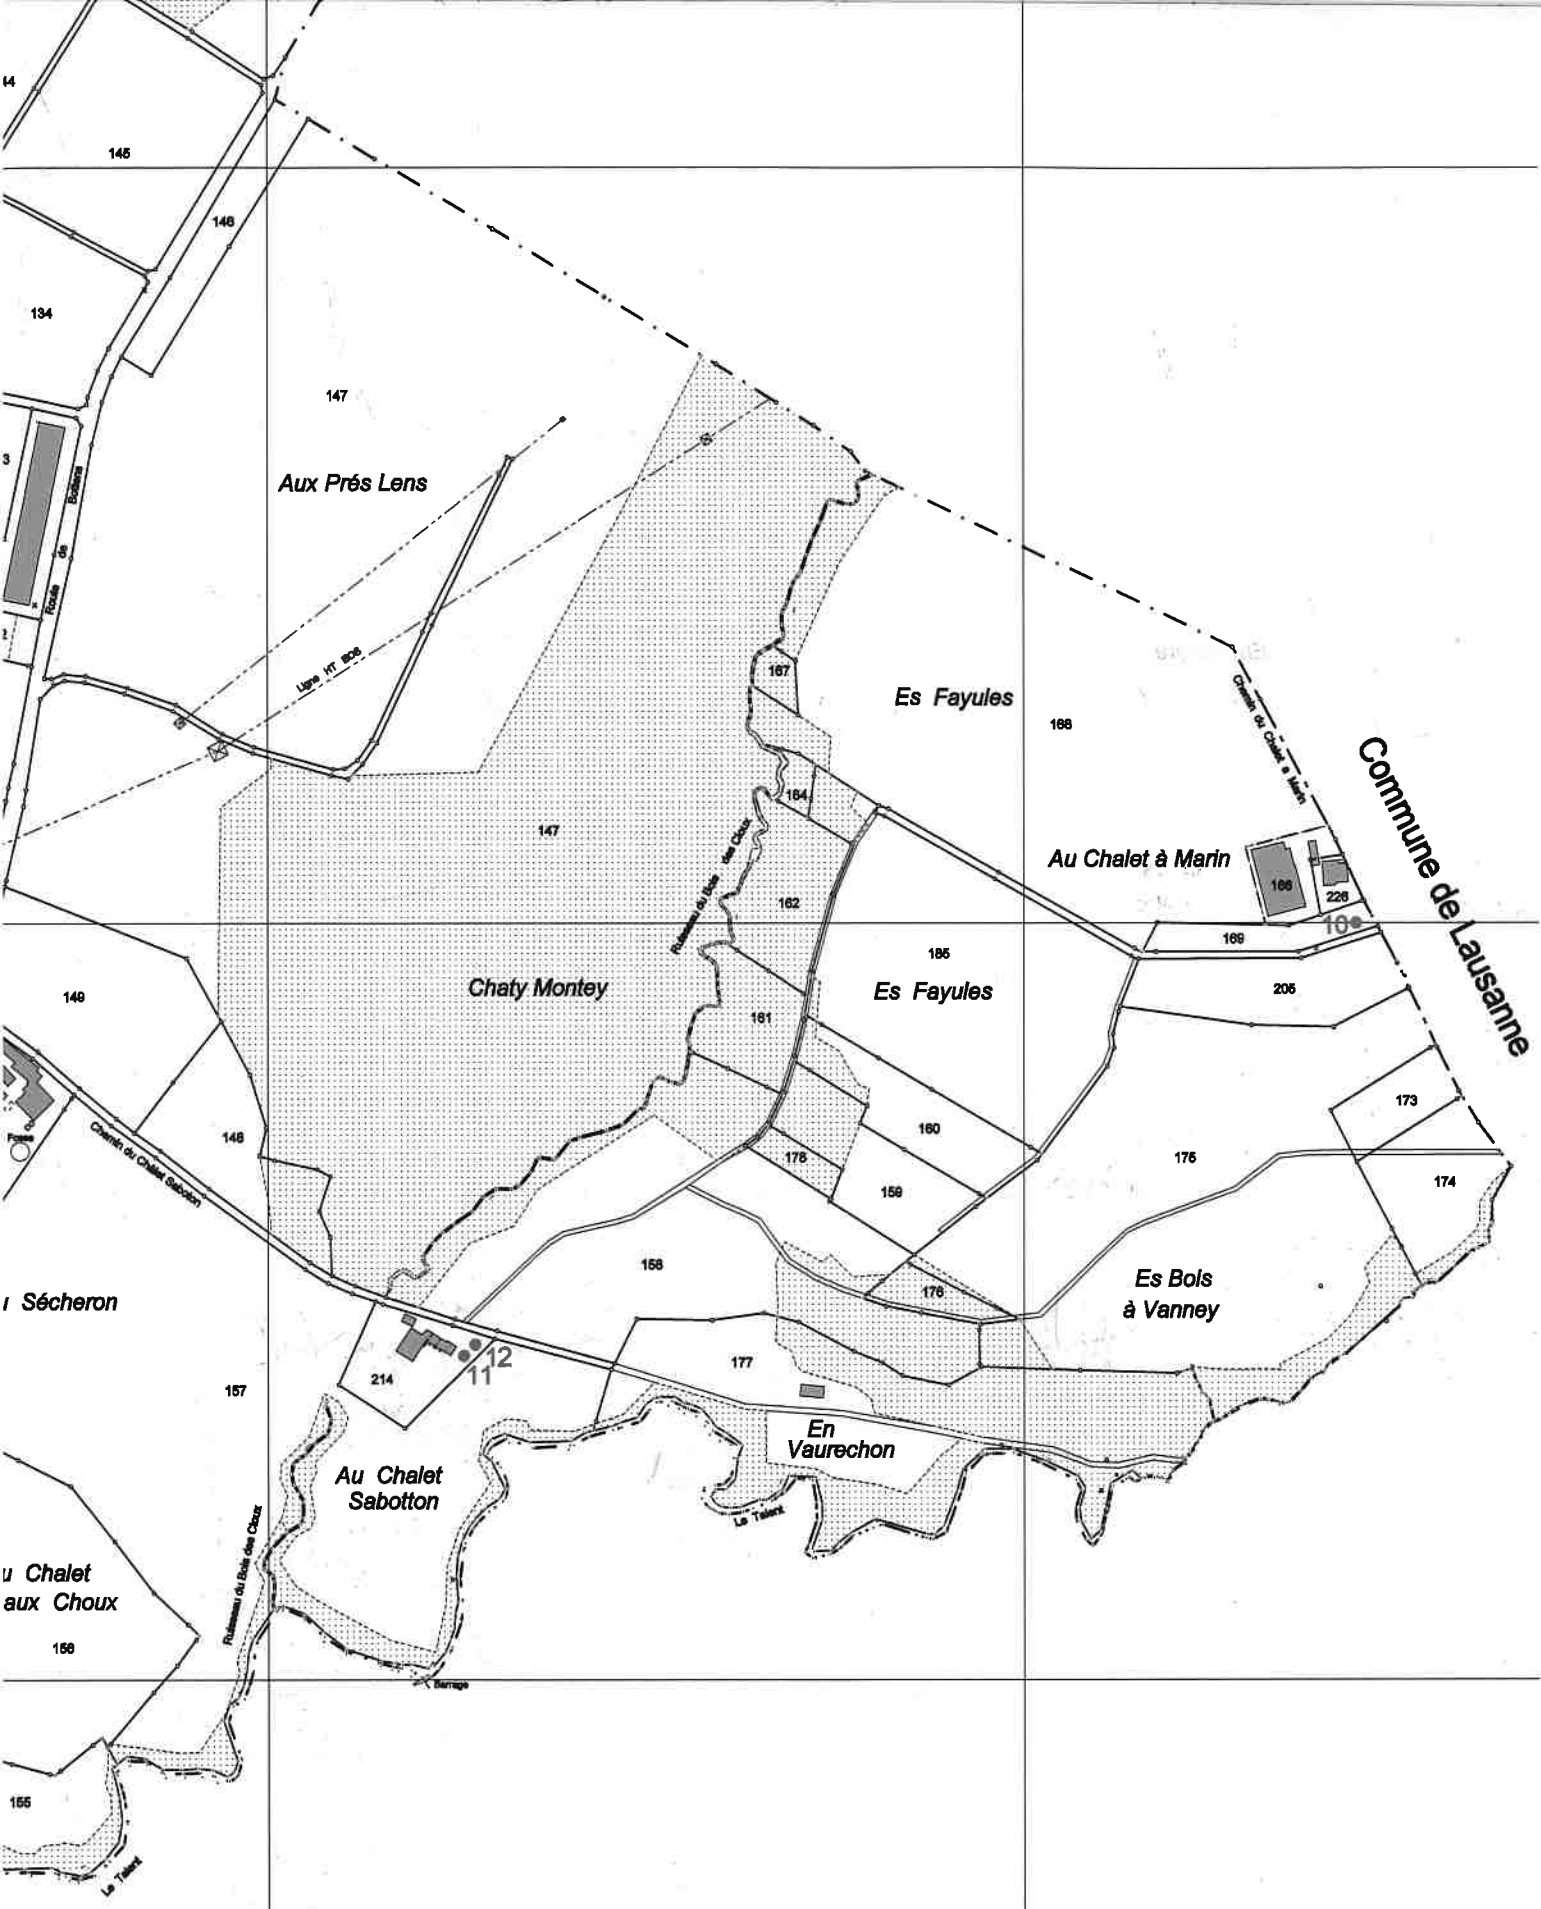

Echelle 1 : 5000

539500

540000

# COMMUNE DE BRETIGNY - SUR - MORRENS



## PLAN DE CLASSEMENT COMMUNAL DES ARBRES

Géodonnée © Etat de Vaud

082275-arbres.pcd

Echelle 1:5000


Plan n° 1

Régis Courdesse et Inés Sancho Dupraz  
Ingénieurs géomètres brevetés

|   | Date :        | Dess. | Mes. | Ver. |
|---|---------------|-------|------|------|
| a | 16 avril 2012 | PV    |      |      |
| b |               |       |      |      |
| c |               |       |      |      |
| d |               |       |      |      |
| e |               |       |      |      |
| f |               |       |      |      |
| g |               |       |      |      |
| h |               |       |      |      |



**COURDESSE & ASSOCIÉS - Ingénieurs et Géomètres SA**  
 Successeurs de Jan & Courdesse SA  
 Rue de Praz-Palud 7 - CP 191 - 1040 Echallens  
 Tél. : 021/886.22.44 - Fax : 021/886.22.47  
 E-mail : echallens@courdesse-associes.ch

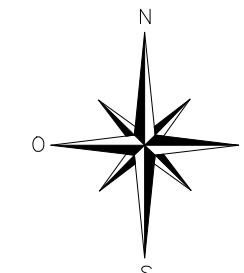

### LISTE DES ARBRES CLASSES

| N° | Essence         | Parcelle |
|----|-----------------|----------|
| 1  | Tilleul         | DP 1003  |
| 2  | Tilleul         | 107      |
| 3  | Tilleul         | 125      |
| 4  | Tilleul         | 102      |
| 5  | Tilleul         | 238      |
| 6  | Tilleul         | 105      |
| 7  | Marronnier      | 192      |
| 8  | Tilleul         | 94       |
| 9  | Noyer           | 75       |
| 10 | Tilleul         | 169      |
| 11 | Tilleul         | 214      |
| 12 | Noyer           | 214      |
| 13 | Noyer           | 108      |
| 14 | Cèdre           | 64       |
| 15 | Tulipier        | 64       |
| 16 | Erable          | 64       |
| 17 | Noyer           | 115      |
| 18 | Chêne           | 280      |
| 19 | Tilleul         | 135      |
| 20 | Chêne rouge USA | 112      |
| 21 | Marronnier      | 150      |
| 22 | Marronnier      | 150      |
| 23 | Tilleul         | 196      |
| 24 | Cèdre           | 25       |
| 25 | Noyer           | 218      |



Approuvé par la Municipalité le .....

Le Syndic : La Secrétaire :

Lauper Urs Bastide Laurence

Soumis à l'enquête publique du ..... au .....

Le Syndic : La Secrétaire :

Lauper Urs Bastide Laurence

Adopté par le Conseil Général le .....

La Présidente La Secrétaire

Raymondon Francine Racine Anne-Claire

Approuvé par la Cheffe du Département de la sécurité et de l'environnement

Lausanne, le .....

La Cheffe du Département .....

Echelle 1 : 5000